


RENVOOI

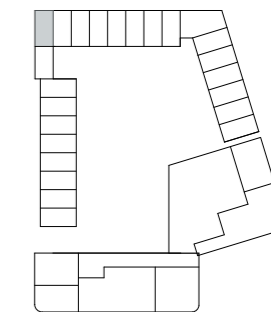

Ruimtebenamingen


- GO gebruiksooppervlakte
- VKR verkeersruimte
- wk woonkamer
- wrk werkkamer
- k keuken
- sk slaapkamer
- mk meterkast
- tr toiletruimte
- bkr badkamer
- br bergruimte

Opstelplaatsen

- wm wasmachine
- dr droger
- kk koelkast
- ov oven
- wtw warmteterugwinning
- afzuiginstallatie

(radiatoren niet aangegeven)


(Betreft een weergave ter indicatie. Aan de indeling, eigenschappen en maatvoering van de getekende onderdelen kunnen geen rechten worden ontleend.)

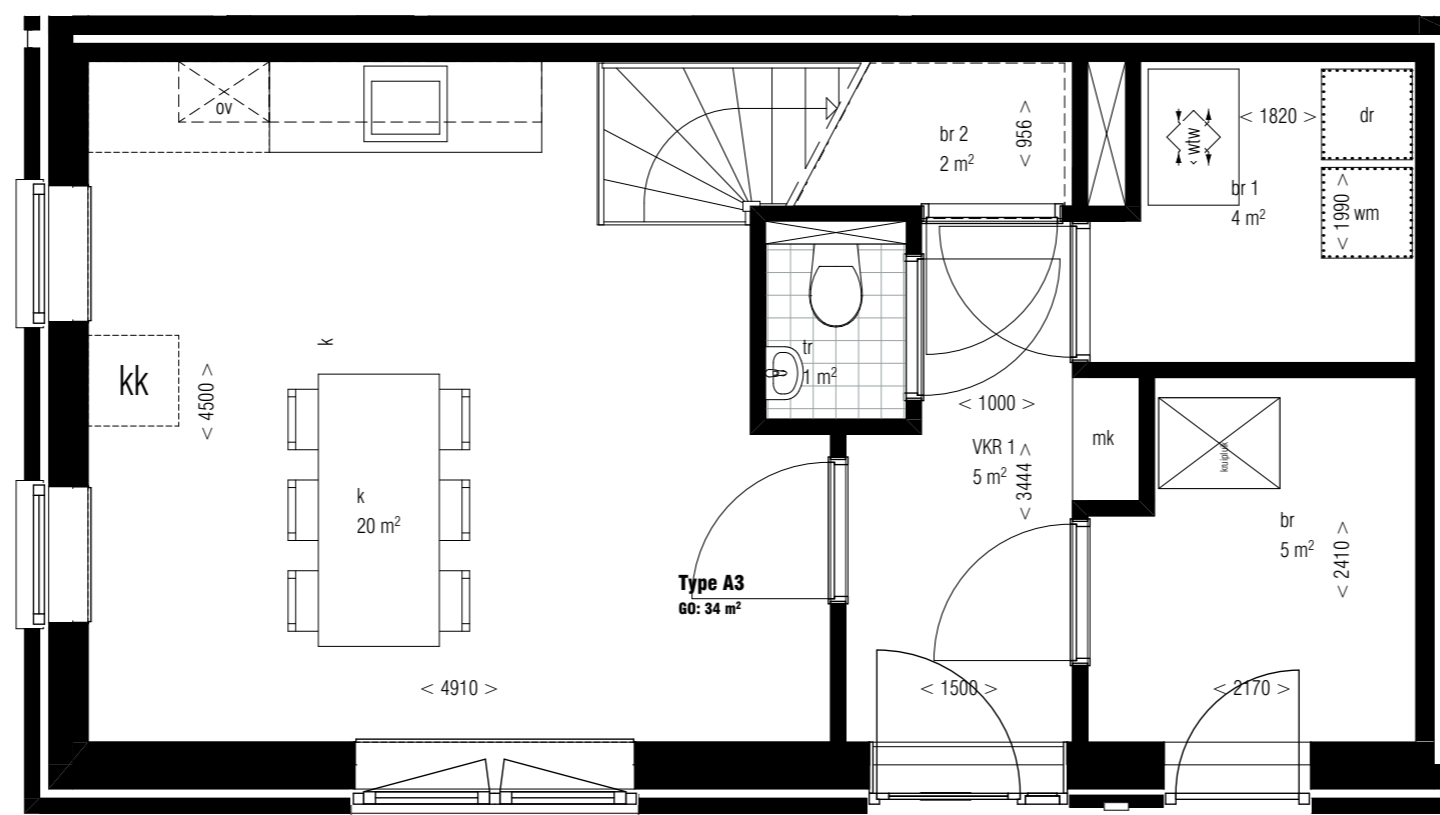

Type A3 1E BEGANE GROND



RENVOOI

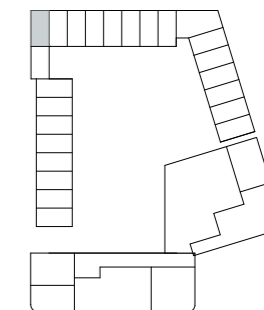

Ruimtebenamingen


- GO gebruiksooppervlakte
- VKR verkeersruimte
- wk woonkamer
- wrk werkkamer
- k keuken
- sk slaapkamer
- mk meterkast
- tr toiletruimte
- bkr badkamer
- br bergruimte

Opstelplaatsen

- wm wasmachine
- dr droger
- kk koelkast
- ov oven
- wtw warmteterugwinning
- afzuiginstallatie

(radiatoren niet aangegeven)


(Betreft een weergave ter indicatie. Aan de indeling, eigenschappen en maatvoering van de getekende onderdelen kunnen geen rechten worden ontleend.)

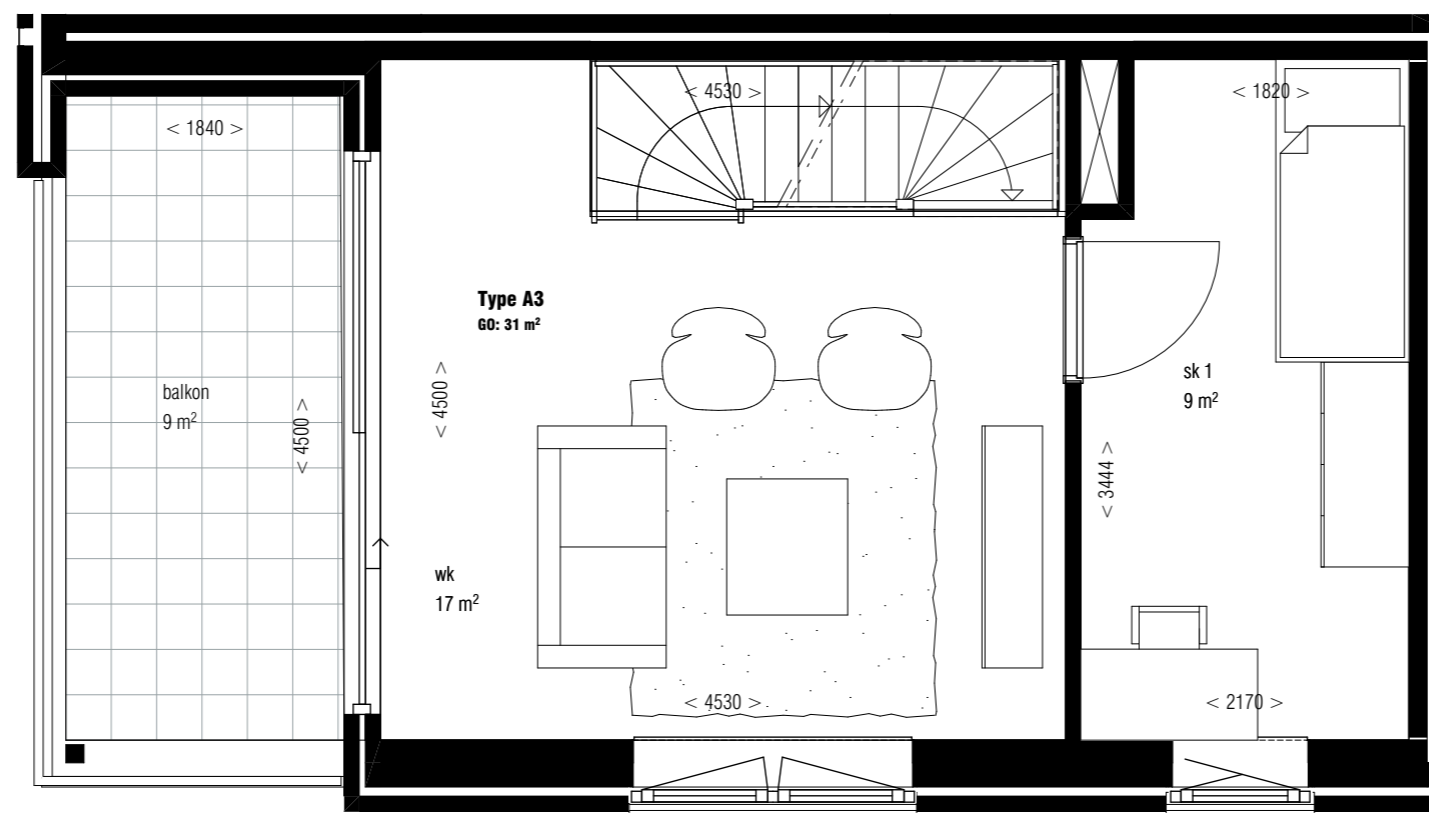

Type A3 1E VERDIEPING



RENVOOI

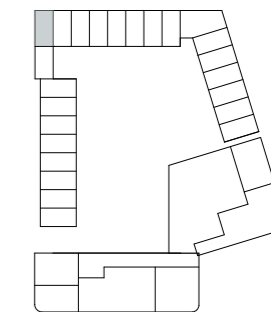

Ruimtebenamingen


- GO gebruiksoppervlakte
- VKR verkeersruimte
- wk woonkamer
- wrk werkkamer
- k keuken
- sk slaapkamer
- mk meterkast
- tr toiletruimte
- bkr badkamer
- br bergruimte

Opstelplaatsen

- wm wasmachine
- dr droger
- kk koelkast
- ov oven
- wtw warmteterugwinning
- afzuiginstallatie

(radiatoren niet aangegeven)

(Betreft een weergave ter indicatie. Aan de indeling, eigenschappen en maatvoering van de getekende onderdelen kunnen geen rechten worden ontleend.)

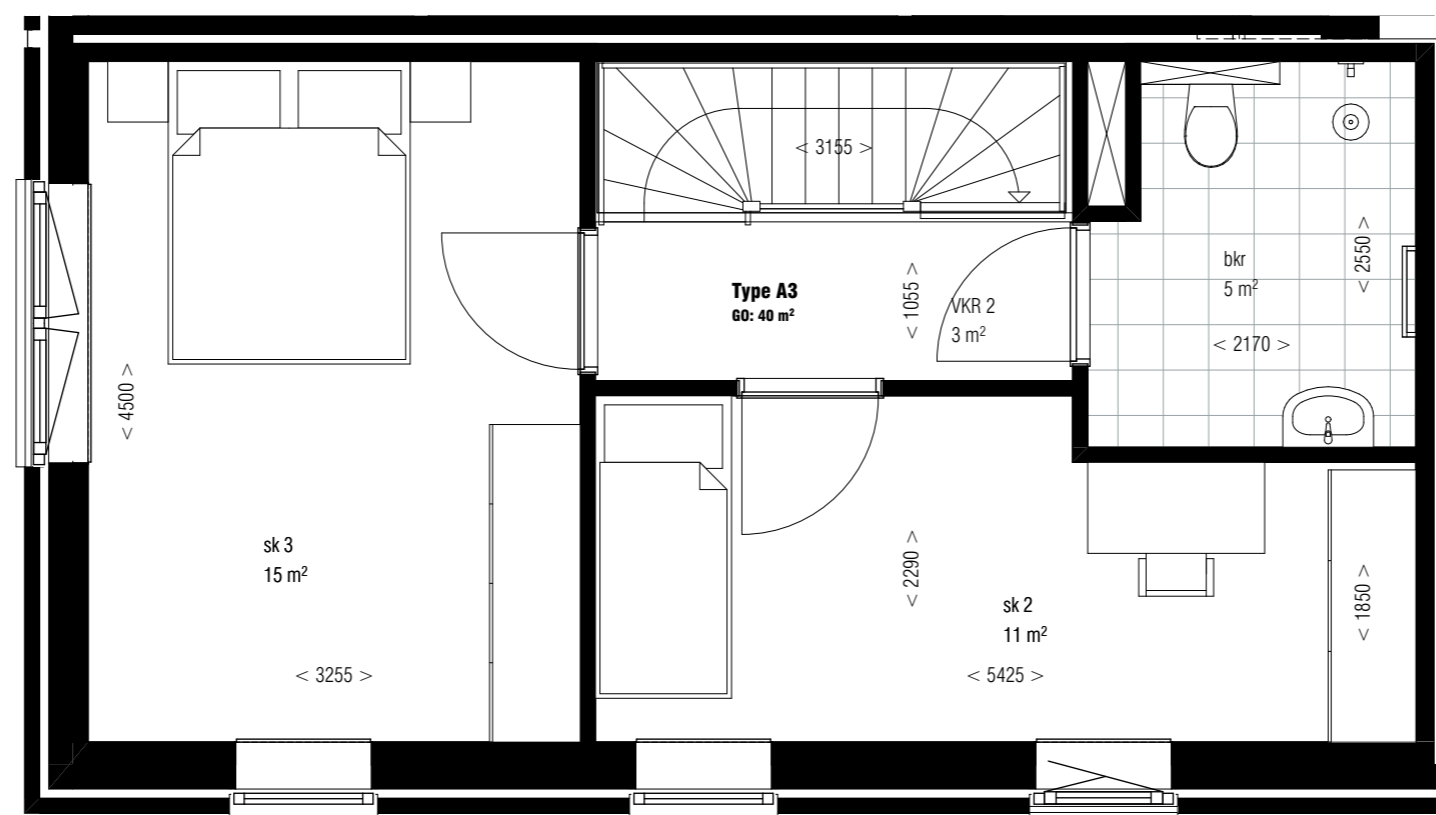

Type A3 2E VERDIEPING

