


Ruimtebenamingen

- GO gebruiksooppervlakte
- VKR verkeersruimte
- wk woonkamer
- wrk werkkamer
- k keuken
- sk slaapkamer
- mk meterkast
- tr toiletruimte
- bkr badkamer
- br bergruimte

Opstelplaatsen

- wm wasmachine
  - dr droger
  - kk koelkast
  - ov oven
  - wtw warmteterugwinning
  - afzuiginstallatie
- (radiatoren niet aangegeven)*

*(Betreft een weergave ter indicatie. Aan de indeling, eigenschappen en maatvoering van de getekende onderdelen kunnen geen rechten worden ontleend.)*

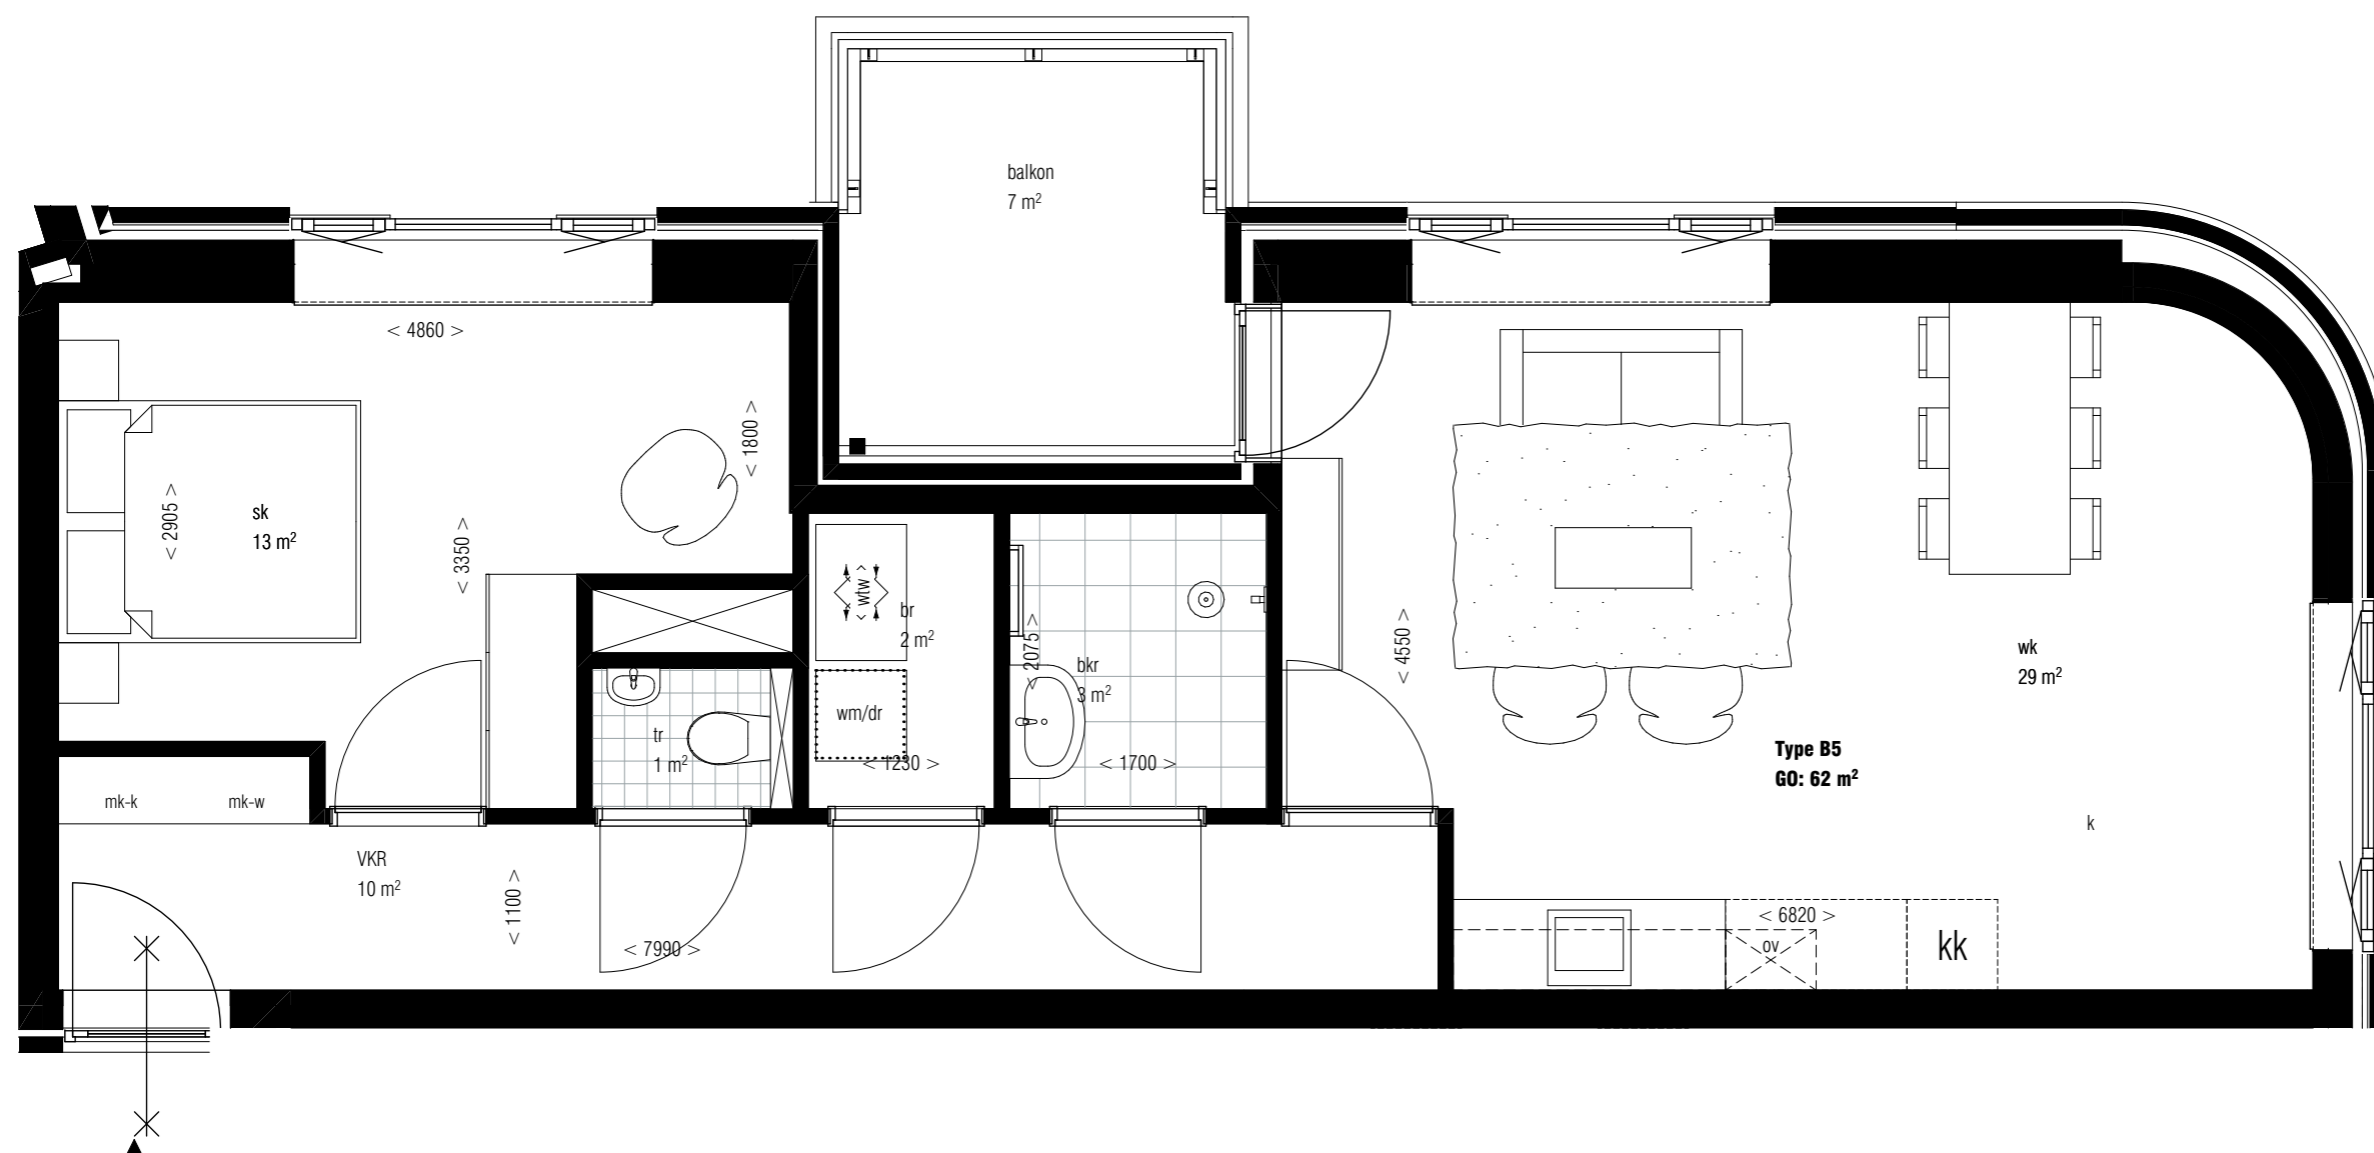

**Type B5**  
GO: 62 m²

**Type B5**

