

Ruimtebenamingen


- GO gebruiksooppervlakte
- VKR verkeersruimte
- wk woonkamer
- wrk werkkamer
- k keuken
- sk slaapkamer
- mk meterkast
- tr toiletruimte
- bkr badkamer
- br bergruimte

Opstelplaatsen

- wm wasmachine
- dr droger
- kk koelkast
- ov oven
- wtw warmteterugwinning
- afzuiginstallatie

(radiatoren niet aangegeven)

(Betreft een weergave ter indicatie. Aan de indeling, eigenschappen en maatvoering van de getekende onderdelen kunnen geen rechten worden ontleend.)

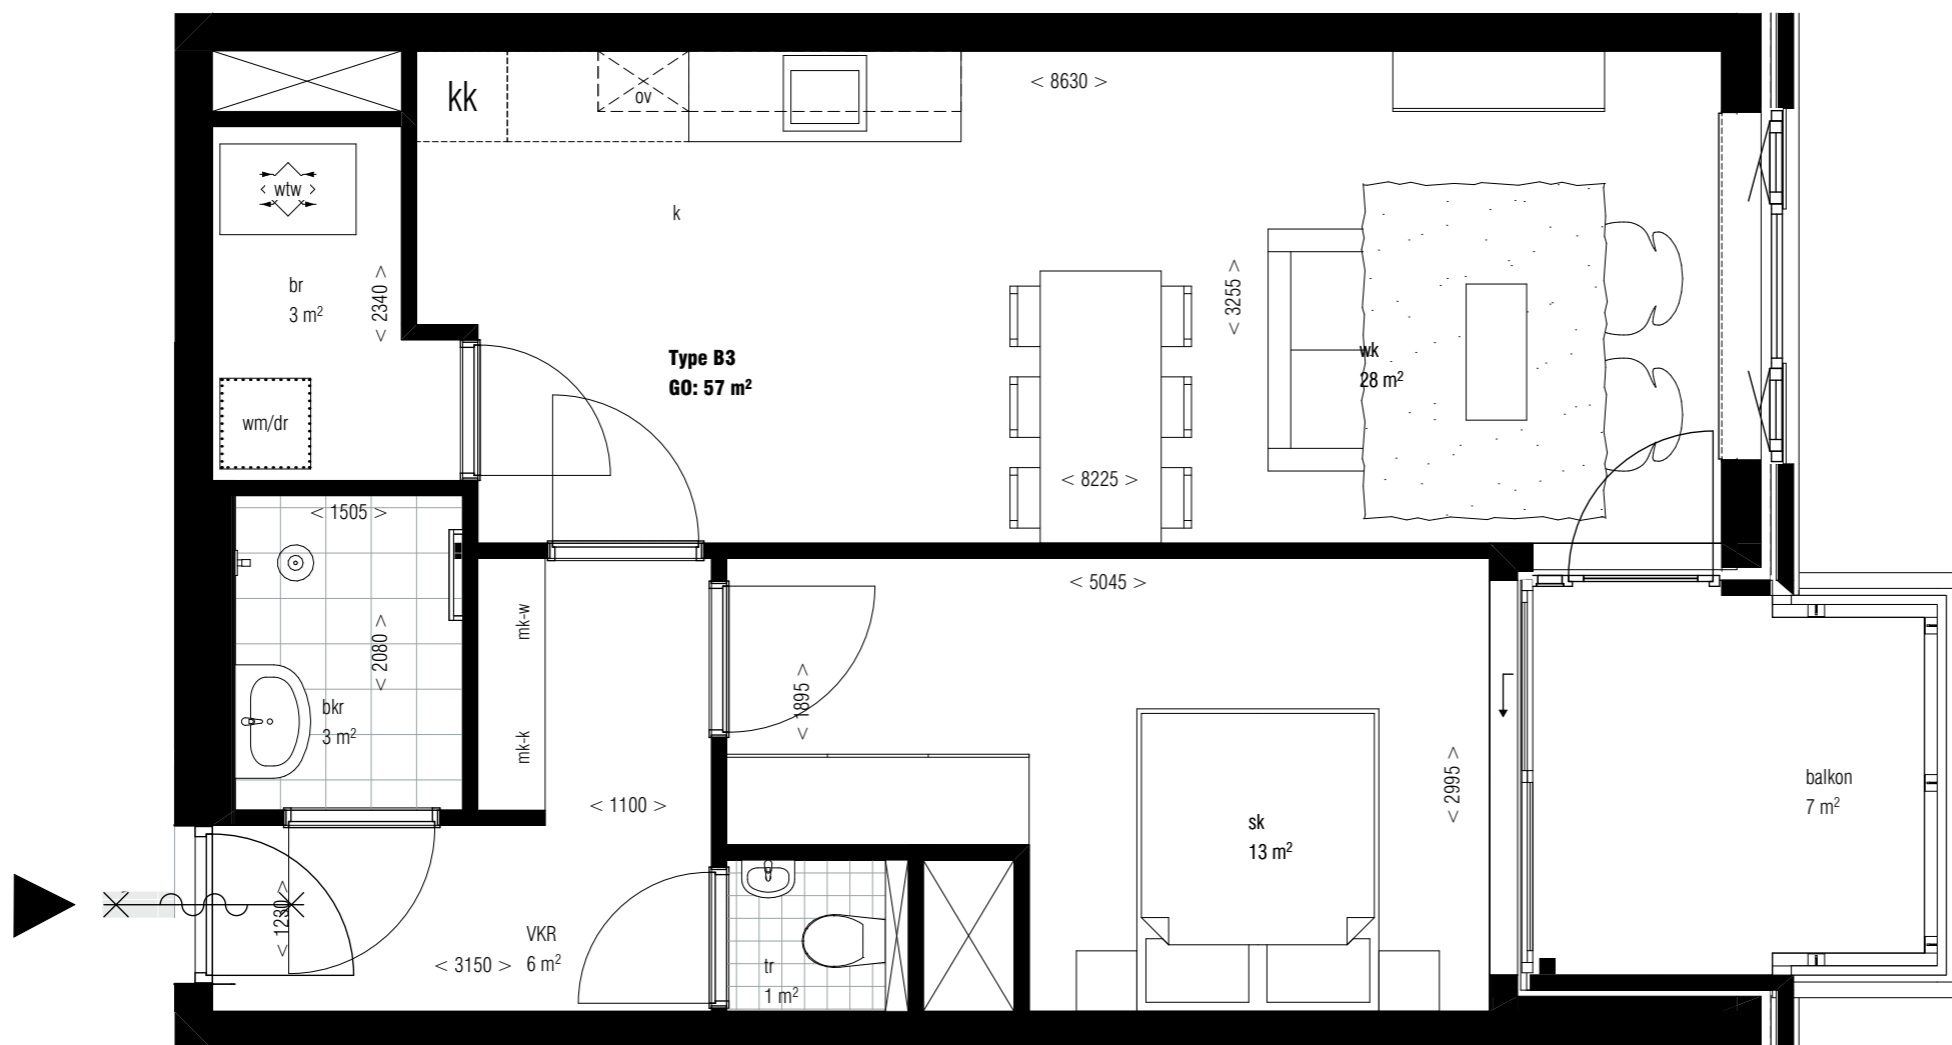

Type B3

