


Ruimtebenamingen

- GO gebruiksoppervlakte
- VKR verkeersruimte
- wk woonkamer
- wrk werkkamer
- k keuken
- sk slaapkamer
- mk meterkast
- tr toiletruimte
- bkr badkamer
- br bergruimte

Opstelplaatsen

- wm wasmachine
 - dr droger
 - kk koelkast
 - ov oven
 - wtw warmteterugwinning
 - afzuiginstallatie
- (radiatoren niet aangegeven)

(Betreft een weergave ter indicatie. Aan de indeling, eigenschappen en maatvoering van de getekende onderdelen kunnen geen rechten worden ontleend.)

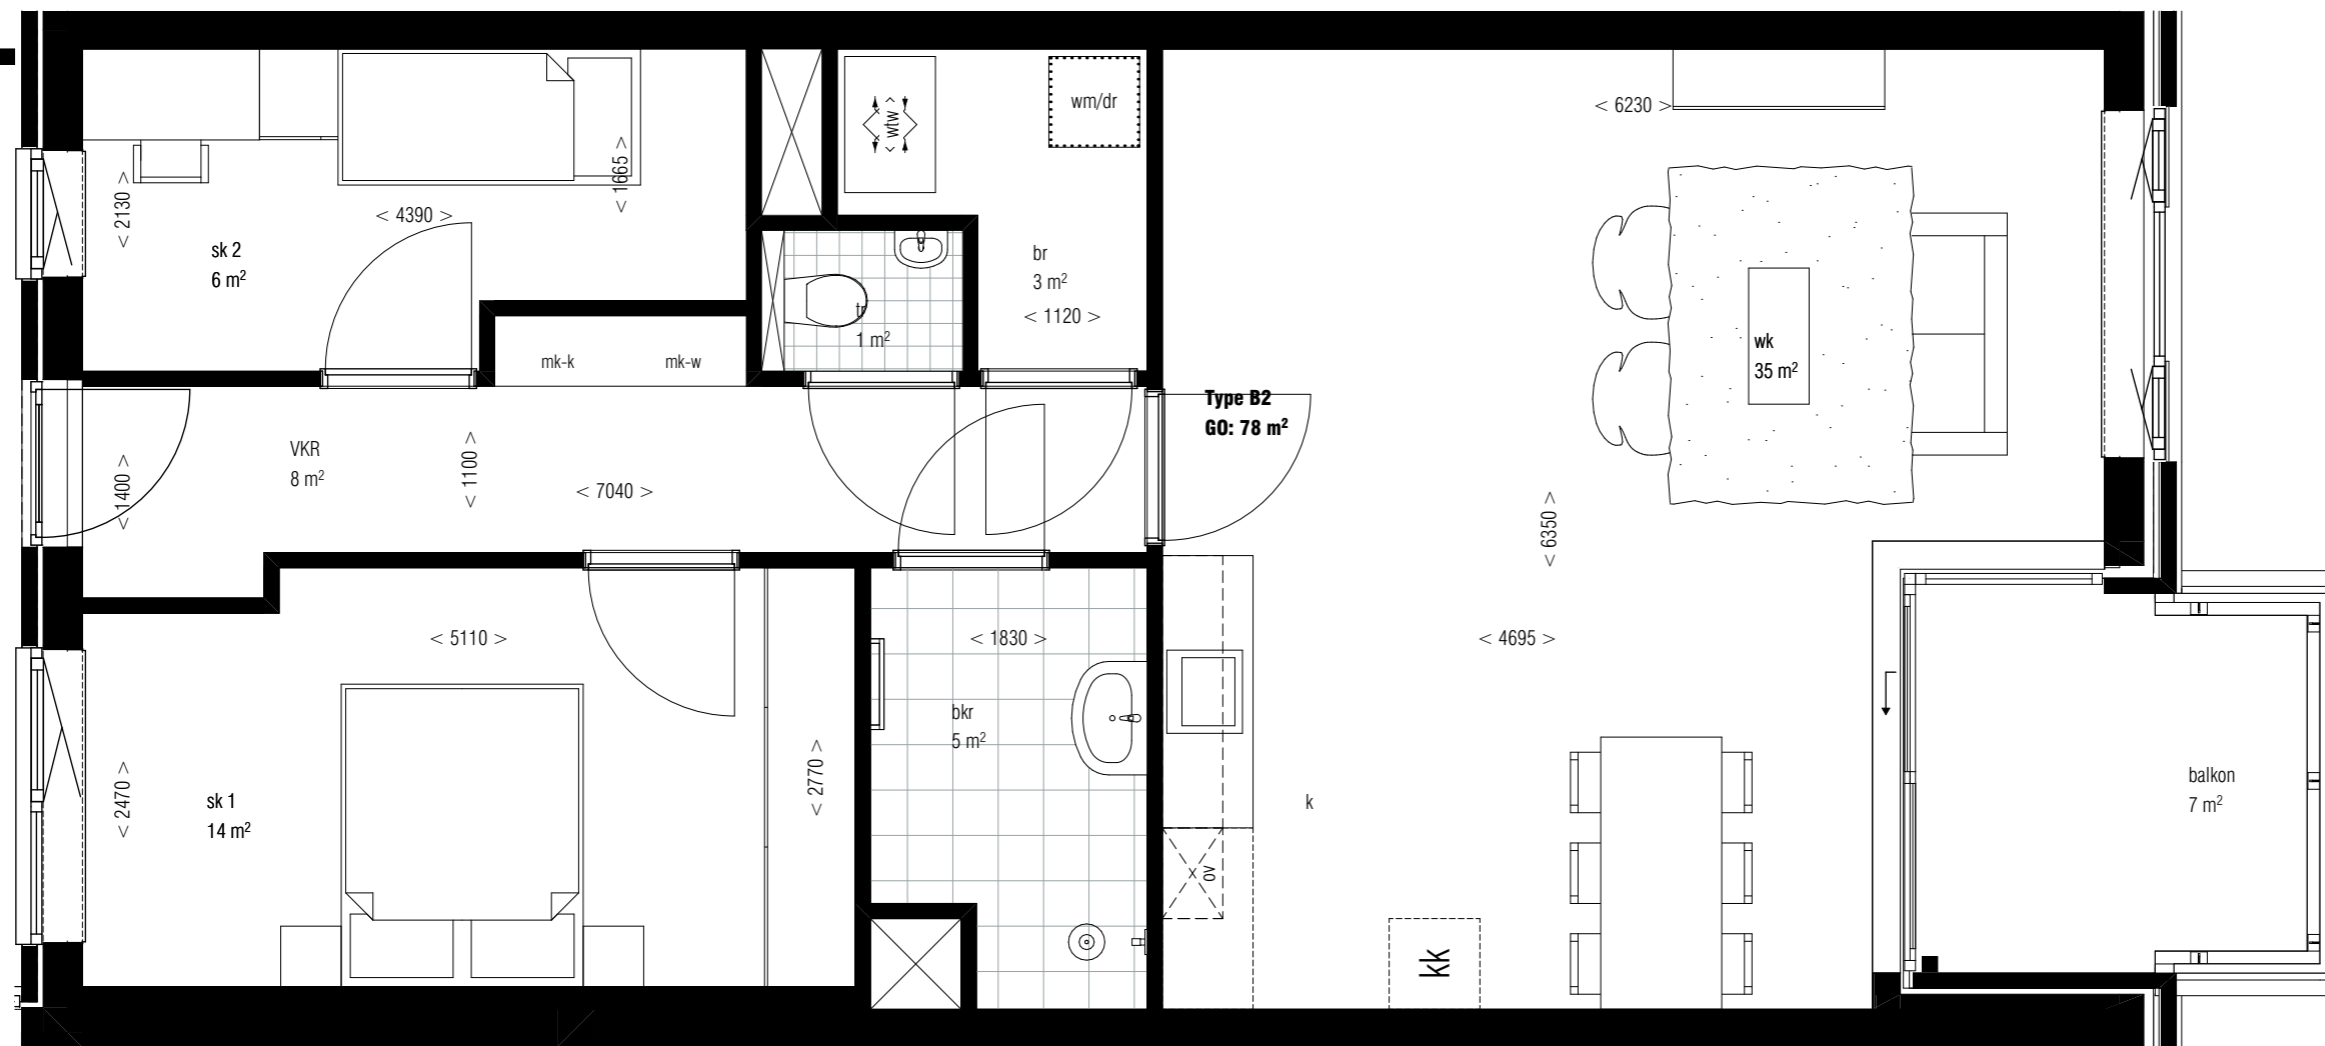

Type B2

